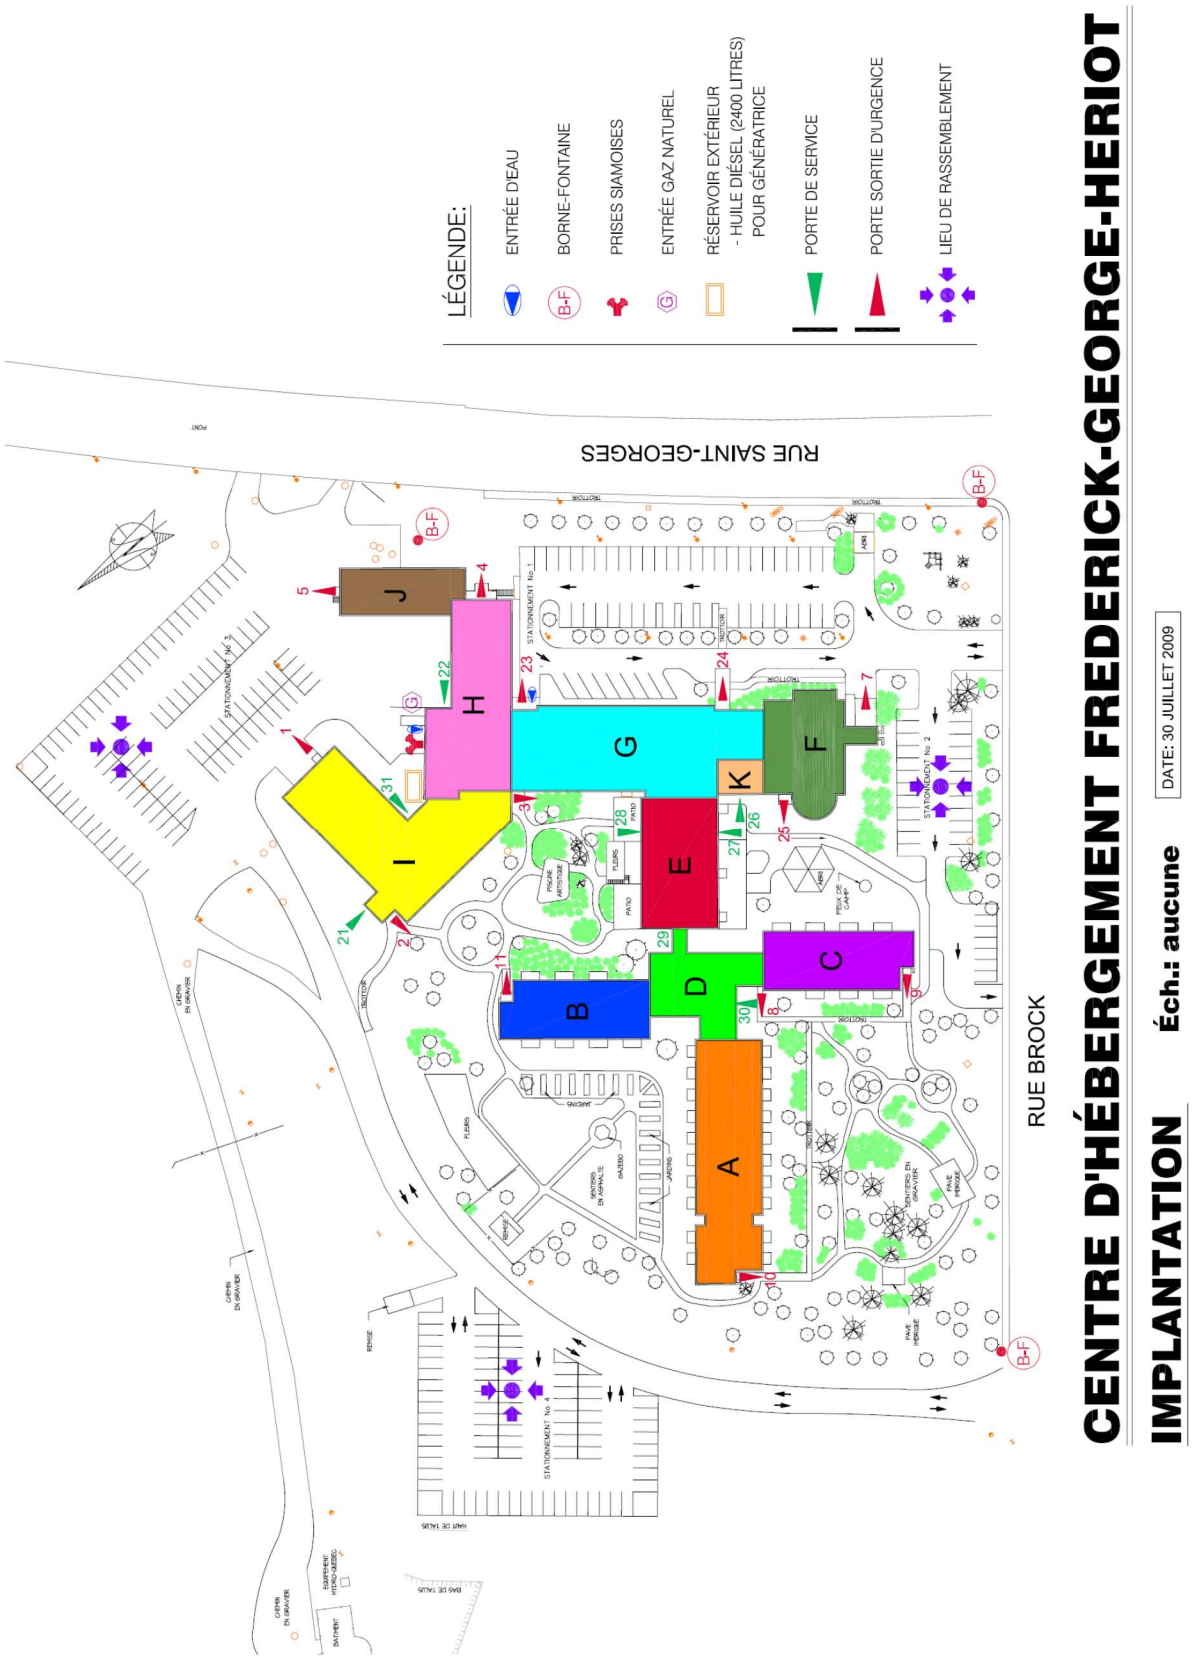ANNEXE 7 – PLAN DU CHFGH